






REZ A-A:

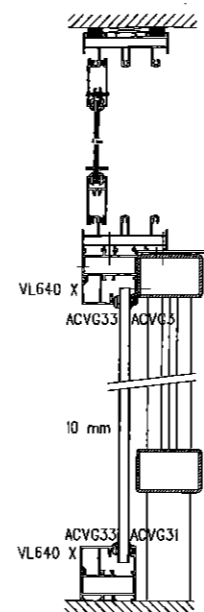

REZ C-C:

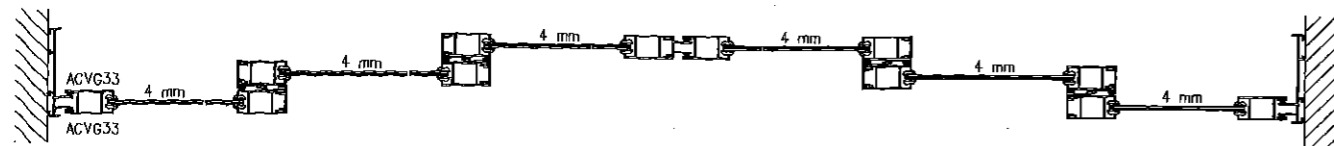

REZ B-B:

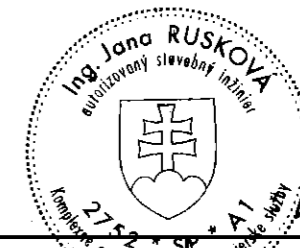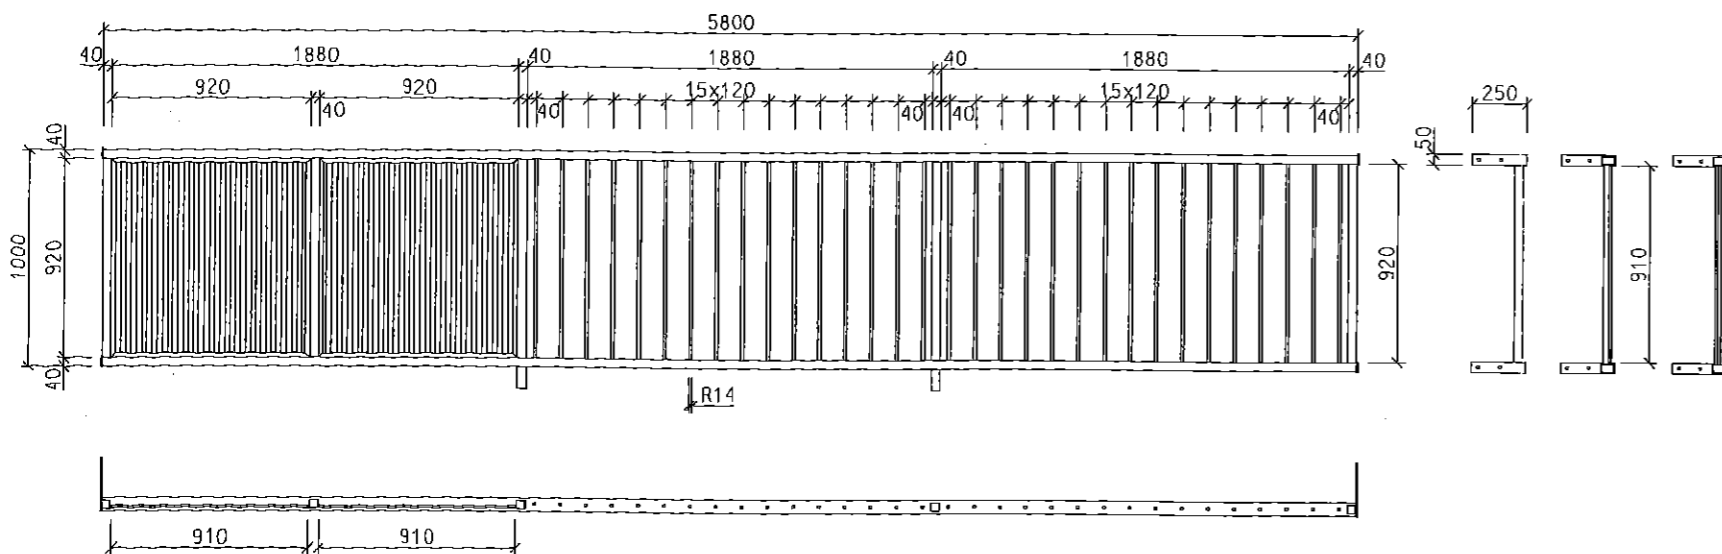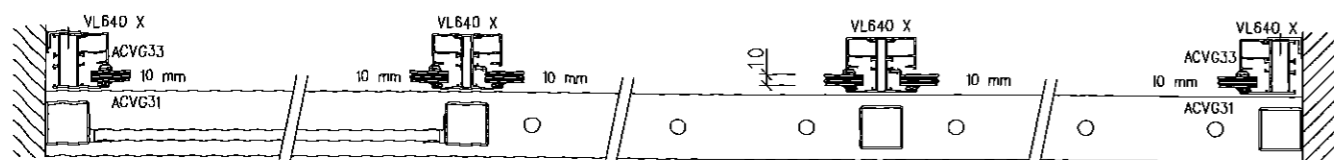

ZODP.PROJEKTANT	PROJEKTANT	VYPRACOVAL	KONTROLOVAL	SPRÁVCA	
ING. JANA RUSKOVÁ	ING. D. KOMENDÁTOVÁ	ING. D. KOMENDÁTOVÁ	ING. JANA RUSKOVÁ	MÚ: KOŠICE-ZÁPAD	FORMÁT: A3
	<i>Koruny</i>	<i>Koruny</i>		INVESTOR: SPOLOČENSTVO VLASTNÍKOV BYTOV A NEBYT. PRIESTOROV DRCHIDEA KOŠICE, TRIEDA SNP č.38, 04011 KOŠICE	DÁTUM: APRÍL 2013
				BUDOVA - OBJEKT: BYTOVÝ DOM	KLASIF. STAVBY: 1   1   2   2
				<b>ZASKLENIE LÓDŽIÍ NAD ZÁBRADLÍM BYTOVÉHO DOMU NA UL. TRIEDA SNP č. 34, 36, 38, KOŠICE</b>	ÚČEL: SP
					Č.ZÁKAZKY: 1303/P
					KÓTOVANÉ: mm
					ARCH.ČÍSLO:
				OBSAH:	MIERKA: 1:35
				<b>KONŠTRUKCIA ZASKLENIA LÓDŽIE NAD ZÁBRADLÍM</b>	Č.VÝKRESU: 01.

AKÉKOL'VEK ZMENY, DOPLNKY, PREKRESLOVANIE ALEBO ROZMNOŽOVANIE TEJTO DOKUMENTÁCIE JE V ZMYSLE AUTORSKÉHO ZÁKONA BEZ SÚHLASU NEPRIPUSTNÉ!